


mögliche Grünfläche  
mit Dachbegrünung und Bepflanzung

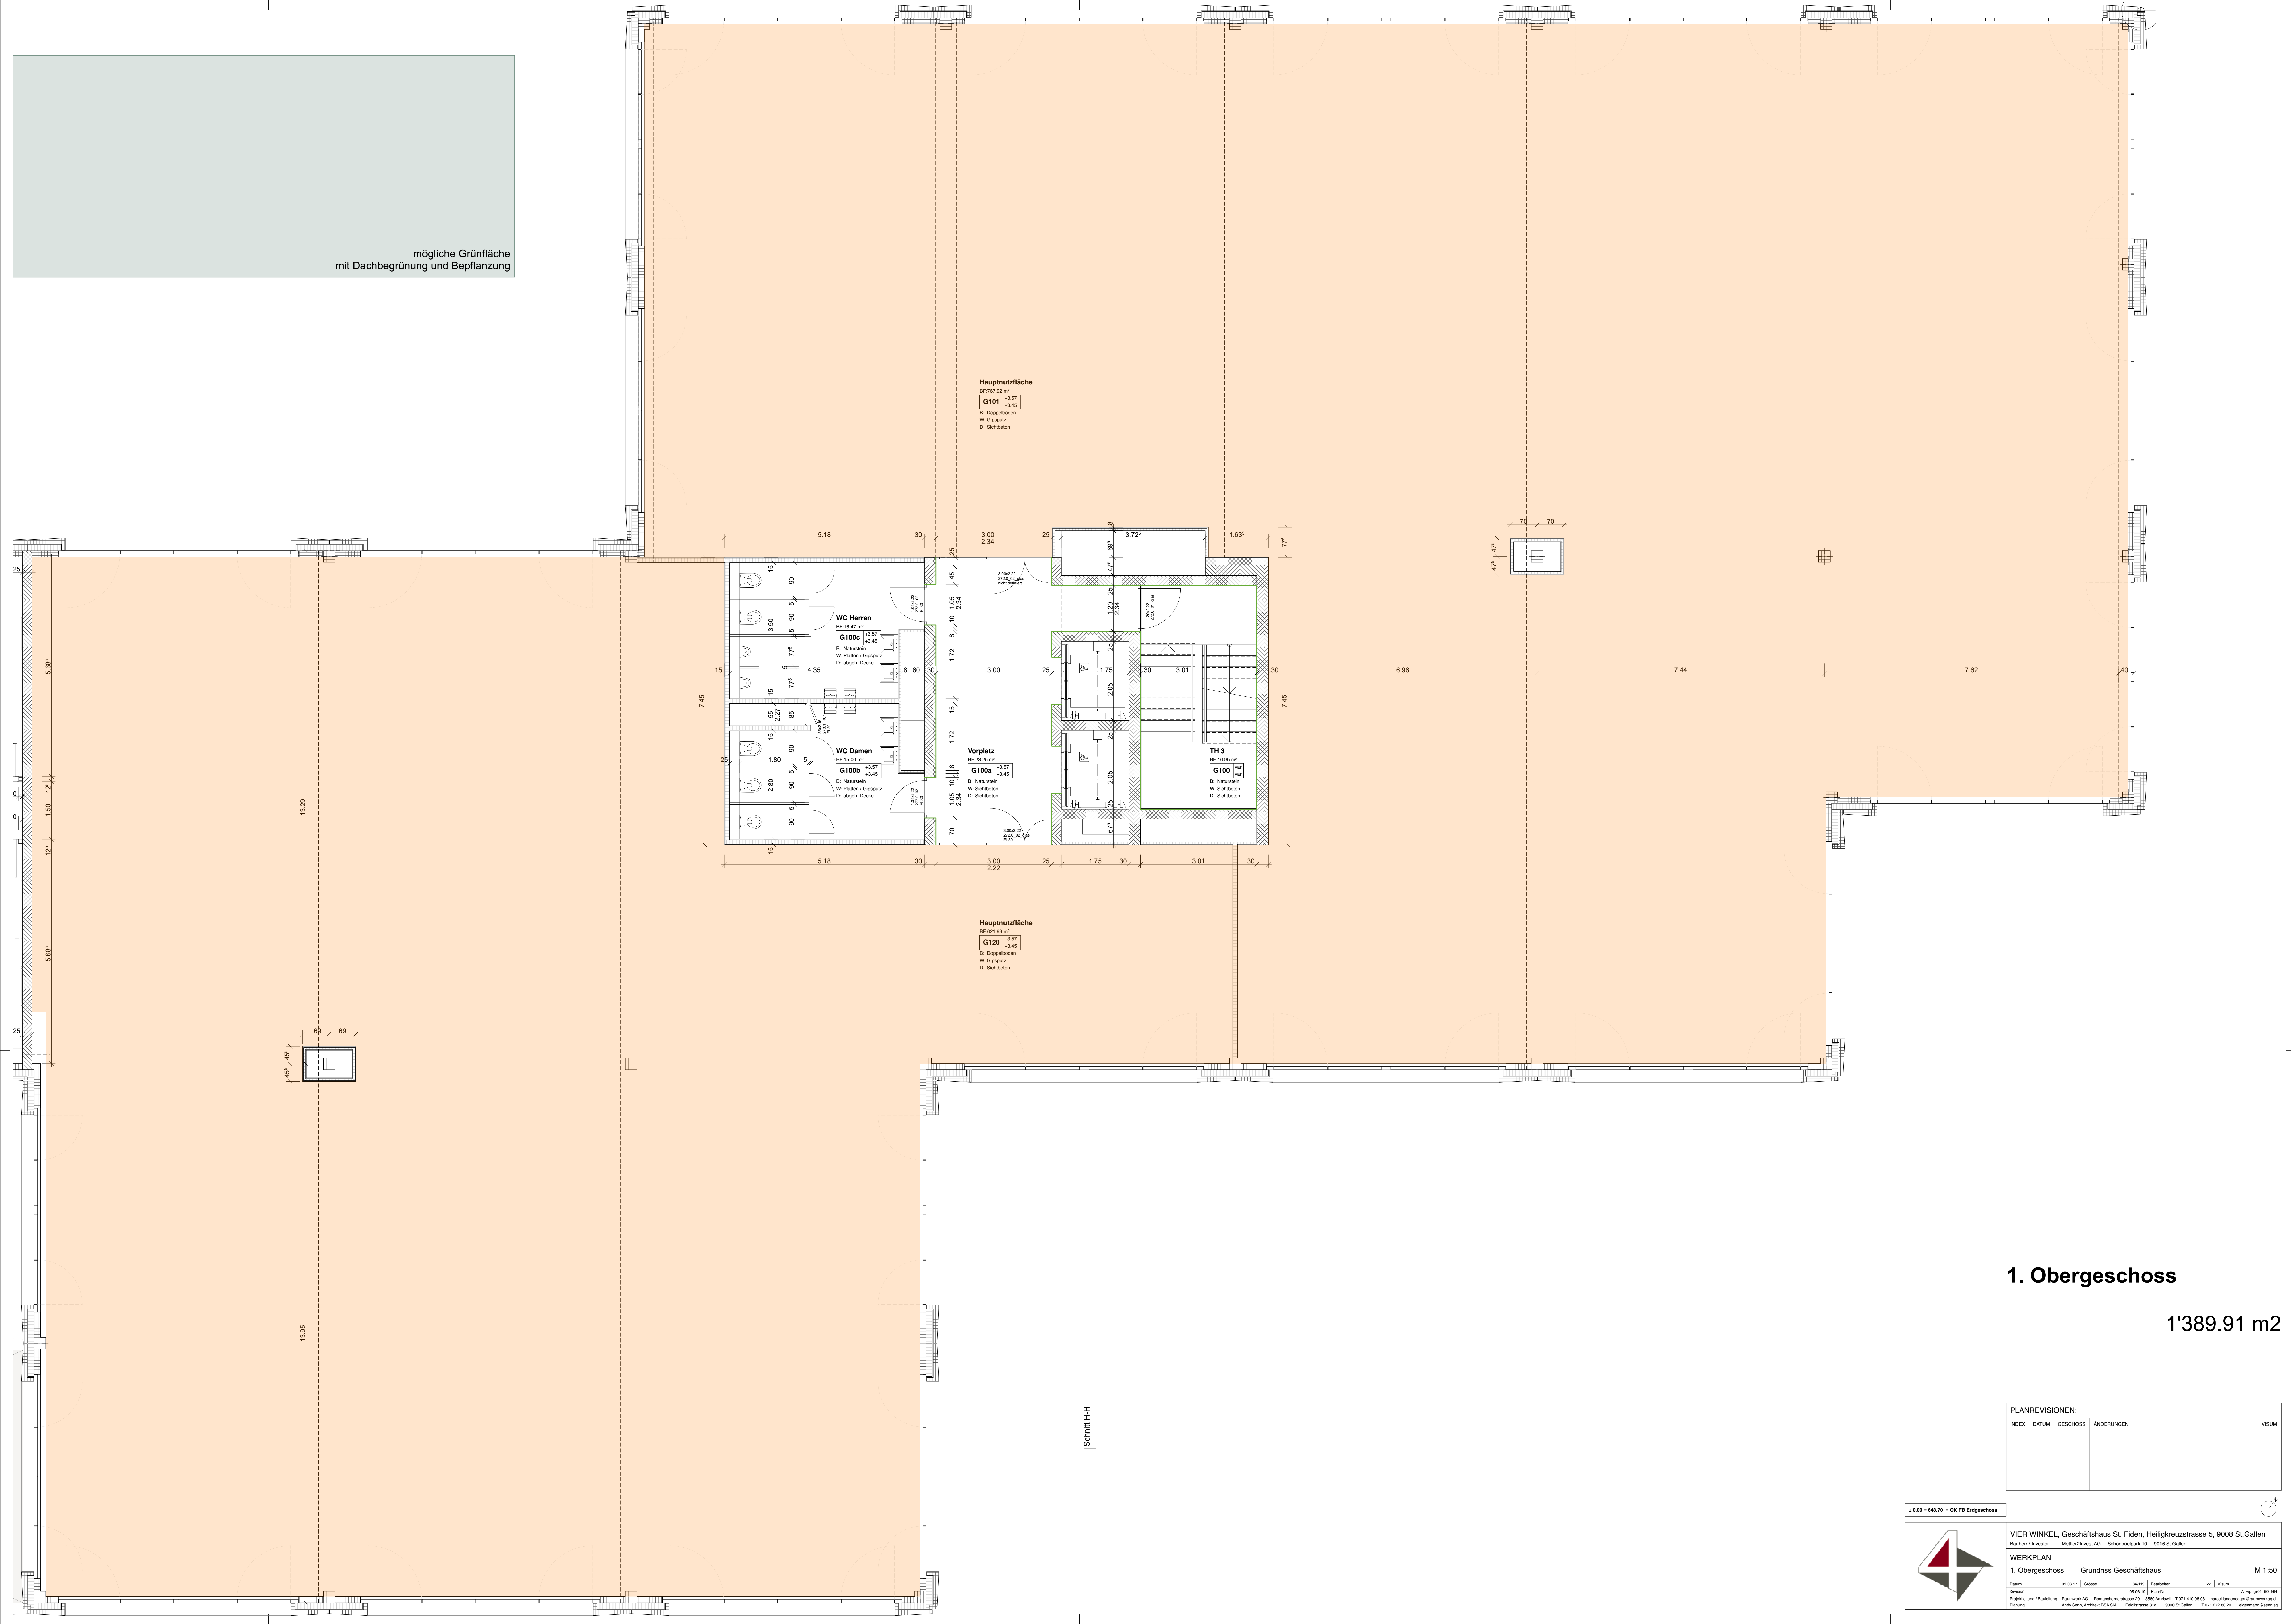

# 1. Obergeschoss

1'389.91 m<sup>2</sup>

PLANREVISIONEN:				
INDEX	DATUM	GESCHOSS	ÄNDERUNGEN	VISUM

± 0.00 = 648.70 = OK FB Erdgeschoss



**VIER WINKEL, Geschäftshaus St. Fiden, Heiligkreuzstrasse 5, 9008 St. Gallen**  

**WERKPLAN**  
 1. Obergeschoss Grundriss Geschäftshaus M 1:50

Datum	01.03.17	Ort	04.10	Beauftragter	W	Werk
Revisor	05.08.19	Plan Nr.	A_01_01_50_01			
